


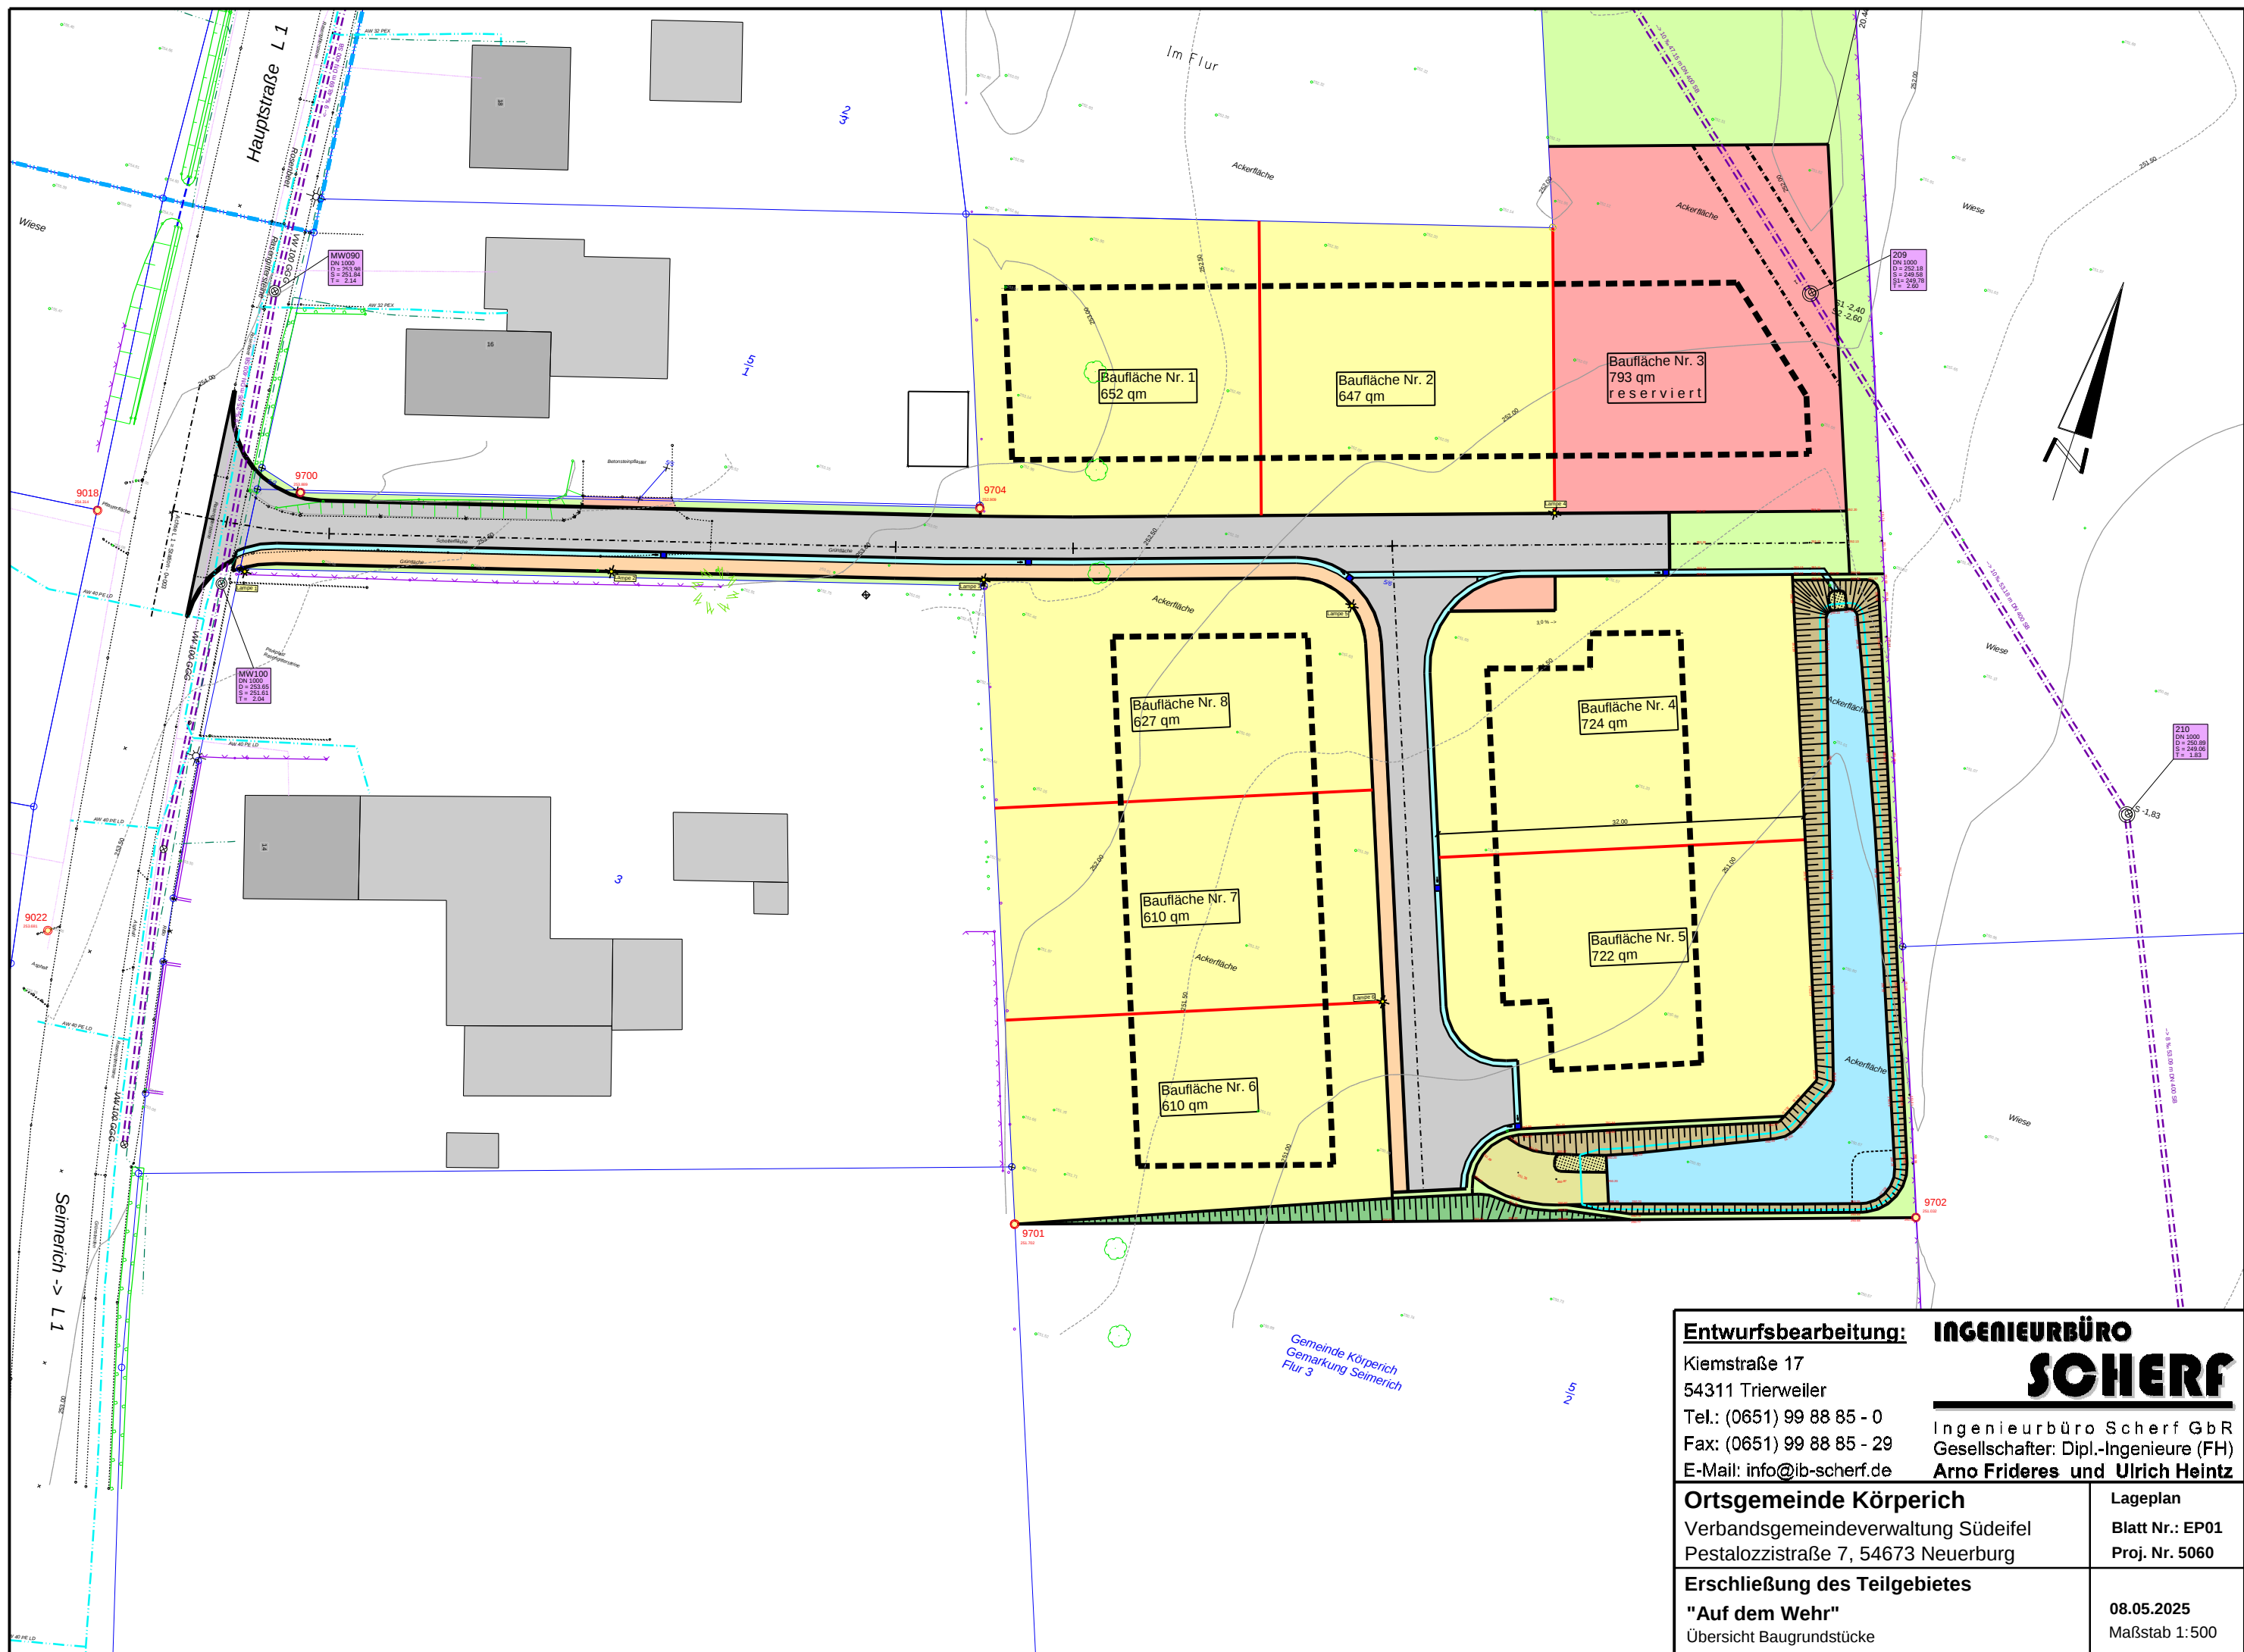

Entwurfsbearbeitung: INGENIEURBÜRO SCHERF	
Kiemstraße 17 54311 Trierweiler Tel.: (0651) 99 88 85 - 0 Fax: (0651) 99 88 85 - 29 E-Mail: info@ib-scherf.de	
Ingenieurbüro Scherf GbR Gesellschafter: Dipl.-Ingenieure (FH) Arno Frideres und Ulrich Heintz	
Ortsgemeinde Körperich Verbandsgemeindeverwaltung Südeifel Pestalozzistraße 7, 54673 Neuerburg	Lageplan Blatt Nr.: EP01 Proj. Nr. 5060
Erschließung des Teilgebietes "Auf dem Wehr" Übersicht Baugrundstücke	08.05.2025 Maßstab 1:500