


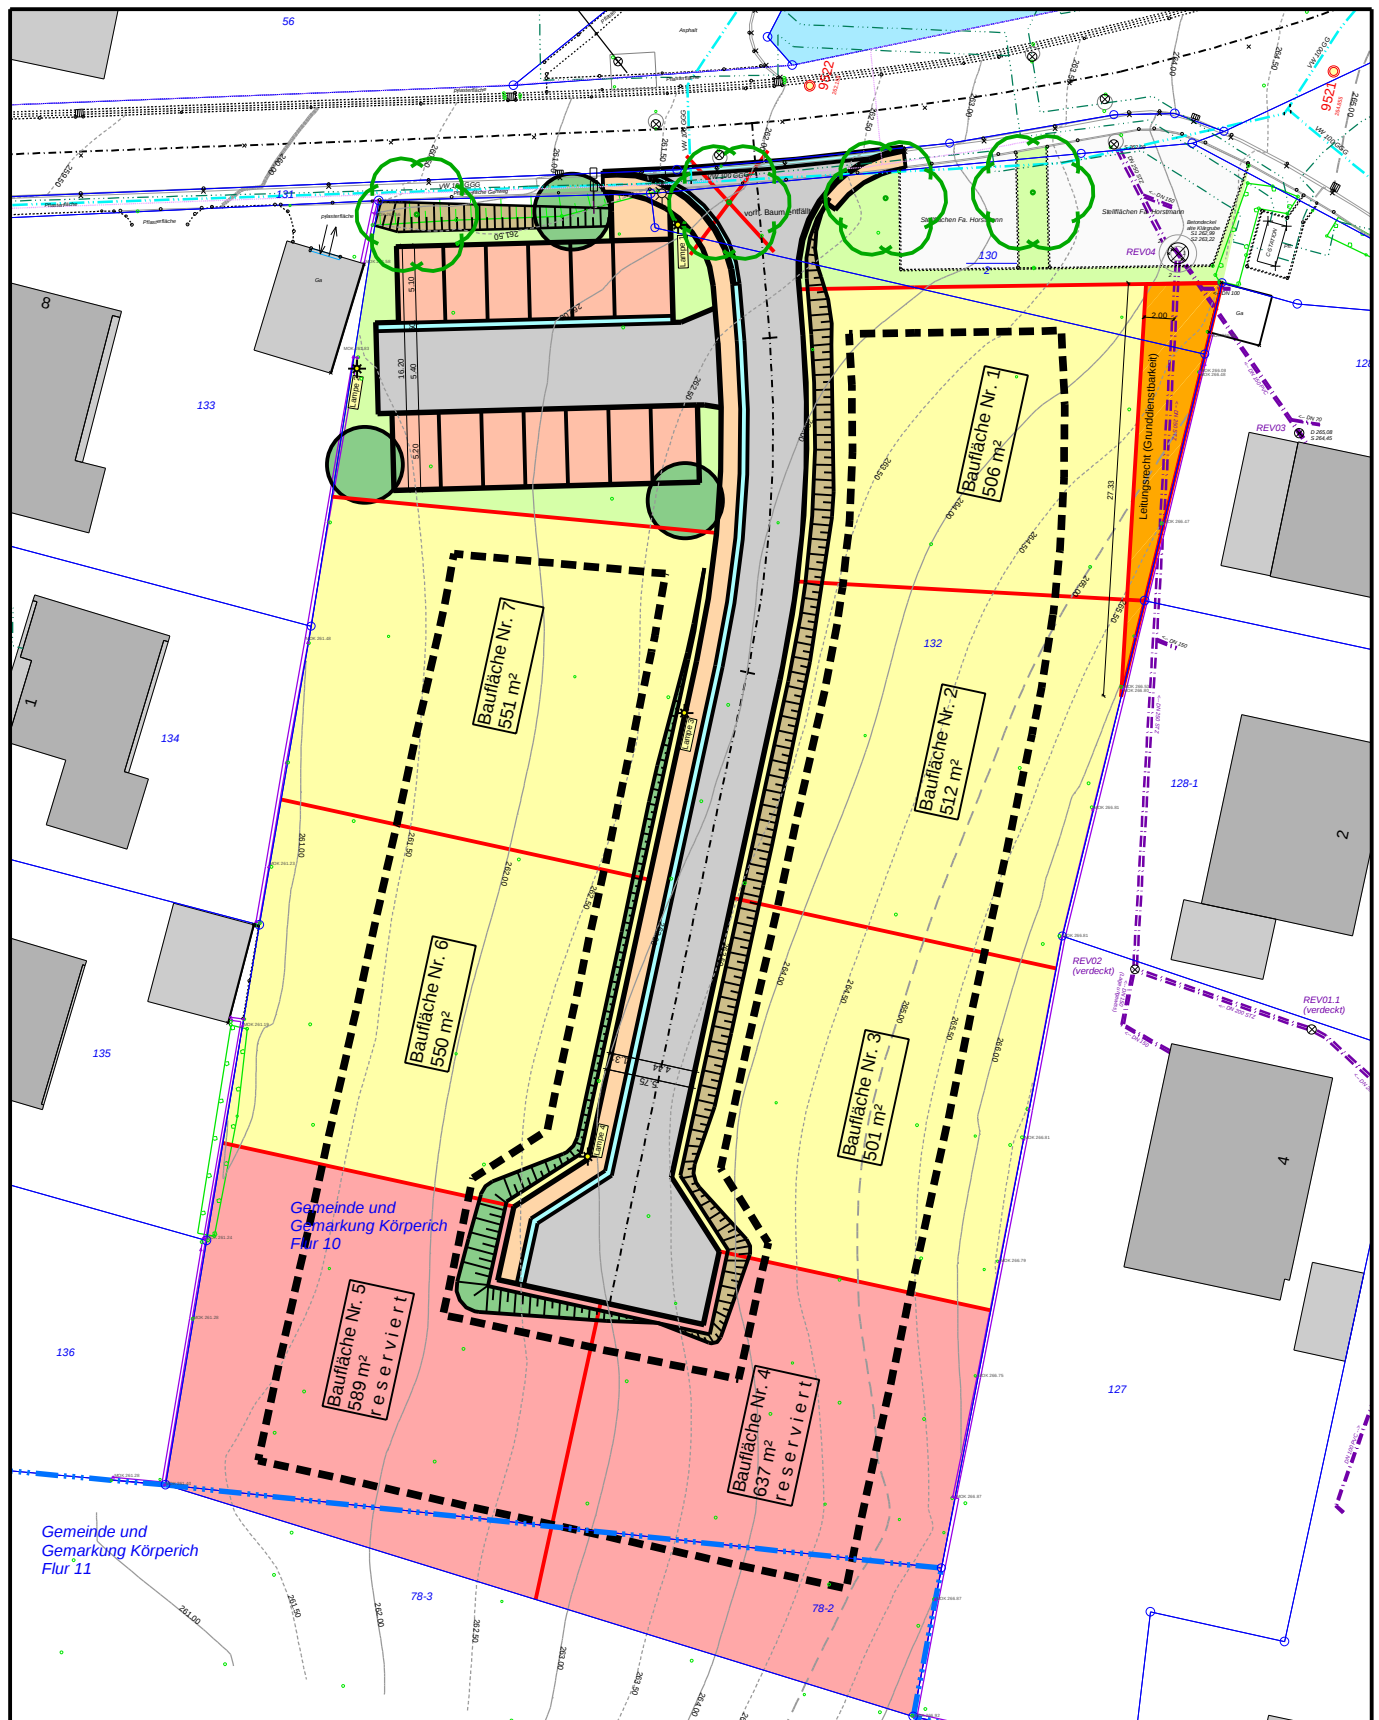

Entwurfsbearbeitung:

INGENIEURBÜRO

SCHERF

Kiemstraße 17

54311 Trierweiler

Tel.: (0651) 99 88 85 - 0

Fax: (0651) 99 88 85 - 29

E-Mail: info@ib-scherf.de

Ingenieurbüro Scherf GbR

Gesellschafter: Dipl.-Ingenieure (FH)

Arno Frideres und Ulrich Heintz

Ortsgemeinde Körperich

Verbandsgemeindeverwaltung Südeifel

Pestalozzistraße 7, 54673 Neuerburg

Erschließung des Teilgebietes "Hüttinger Straße"

Übersicht Baugrundstücke

Lageplan

Blatt Nr.: EP01

Proj. Nr.: 5068

12.05.2025

Maßstab 1:500